

**UCHWAŁA NR VII/41/2024
RADY GMINY CHARSZNICA**

z dnia 29 listopada 2024 r.

w sprawie: przystąpienia do sporządzenia zmian w Miejscowym planie zagospodarowania przestrzennego Gminy Charsznica dla terenów w miejscowościach Uniejów Parcela, Uniejów Kolonia, Miechów - Charsznica, Uniejów Rędziny, Ciszowice, Swojczany, Jelcza, Tczyca, Podlesice, Dąbrowiec.

Na podstawie art. 18 ust. 2 pkt 15 ustawy z dnia 8 marca 1990 r. o samorządzie gminnym (t.j. Dz. U. z 2024 r., poz. 1465) oraz art. 14 ust. 1, 2 i 4 ustawy z dnia 27 marca 2003 r. o planowaniu i zagospodarowaniu przestrzennym (t.j. Dz. U. z 2024 r., poz. 1130), na wniosek Wójta Gminy Charsznica -

RADA GMINY CHARSZNICA UCHWAŁA CO NASTĘPUJE:

§ 1. 1. Przystępuje się do sporządzenia zmian w miejscowym planie zagospodarowania przestrzennego gminy Charsznica dla terenów w miejscowościach Uniejów Parcela, Uniejów Kolonia, Miechów - Charsznica, Uniejów Rędziny, Ciszowice, Swojczany, Jelcza, Tczyca, Podlesice, Dąbrowiec.

2. Integralną częścią uchwały są załączniki graficzne nr od 1 do 14.


§ 2. Wykonanie uchwały powierza się Wójtowi Gminy Charsznica.

§ 3. Uchwała wchodzi w życie z dniem podjęcia.


Przewodniczący Rady Gminy

mgr Zdzisław Uchto

Załącznik Nr 2 do uchwały Nr VII/41/2024
Rady Gminy Charsznica
z dnia 29 listopada 2024 r.

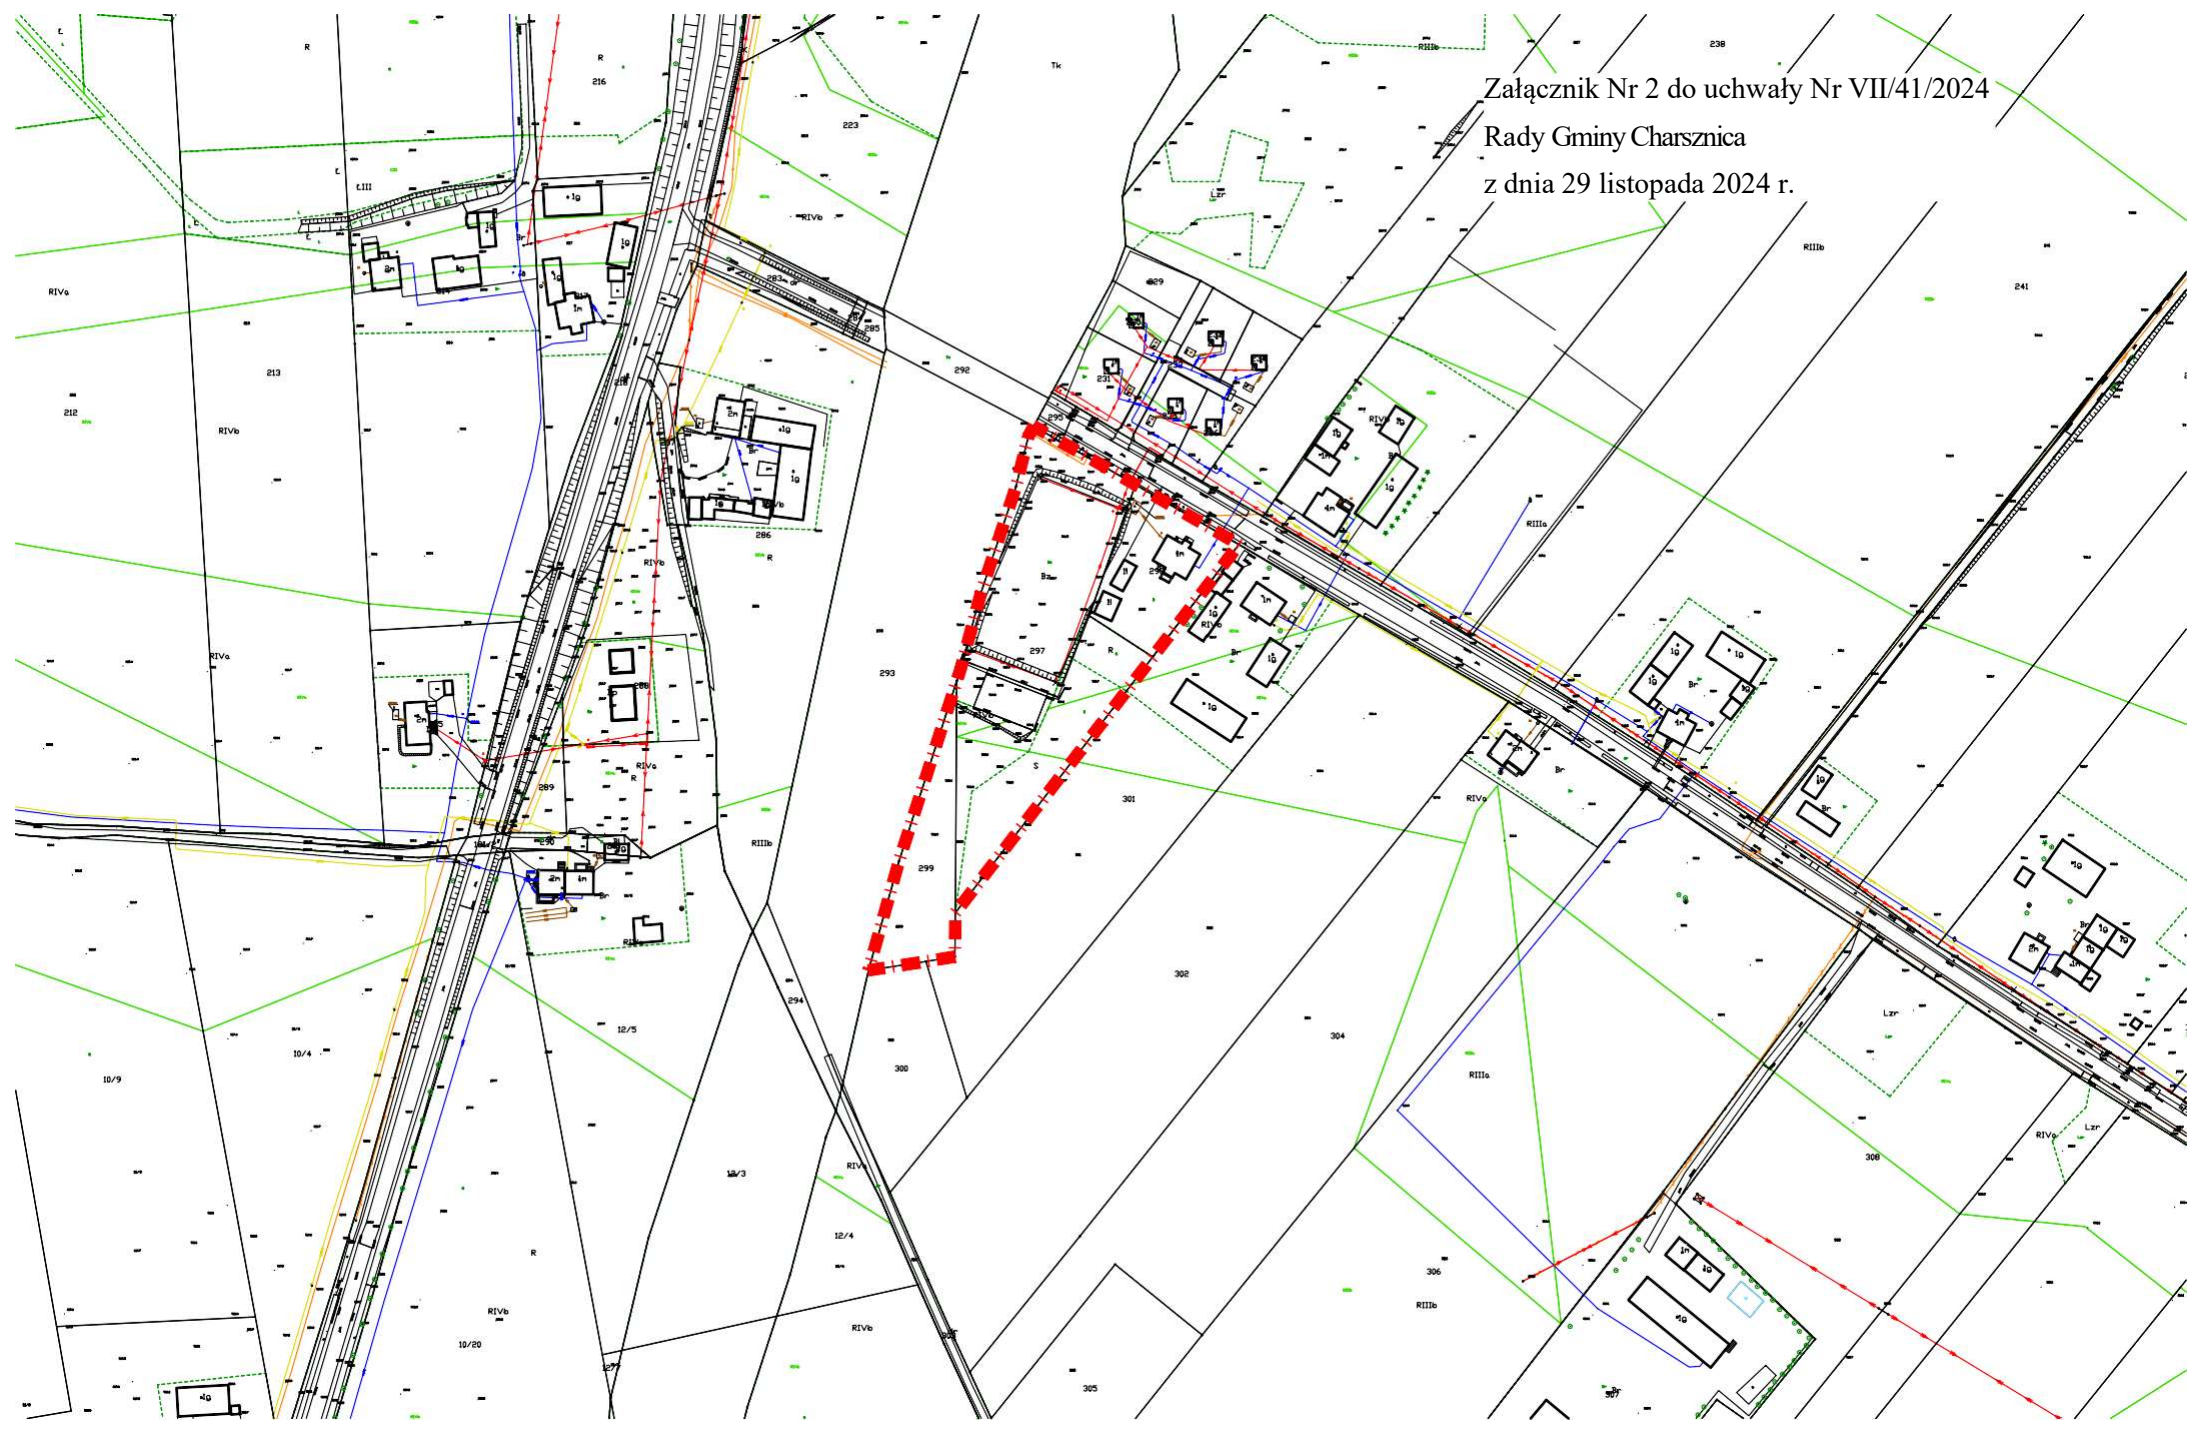


Załącznik Nr 3 do uchwały Nr VII/41/2024
Rady Gminy Charsznica
z dnia 29 listopada 2024 r.

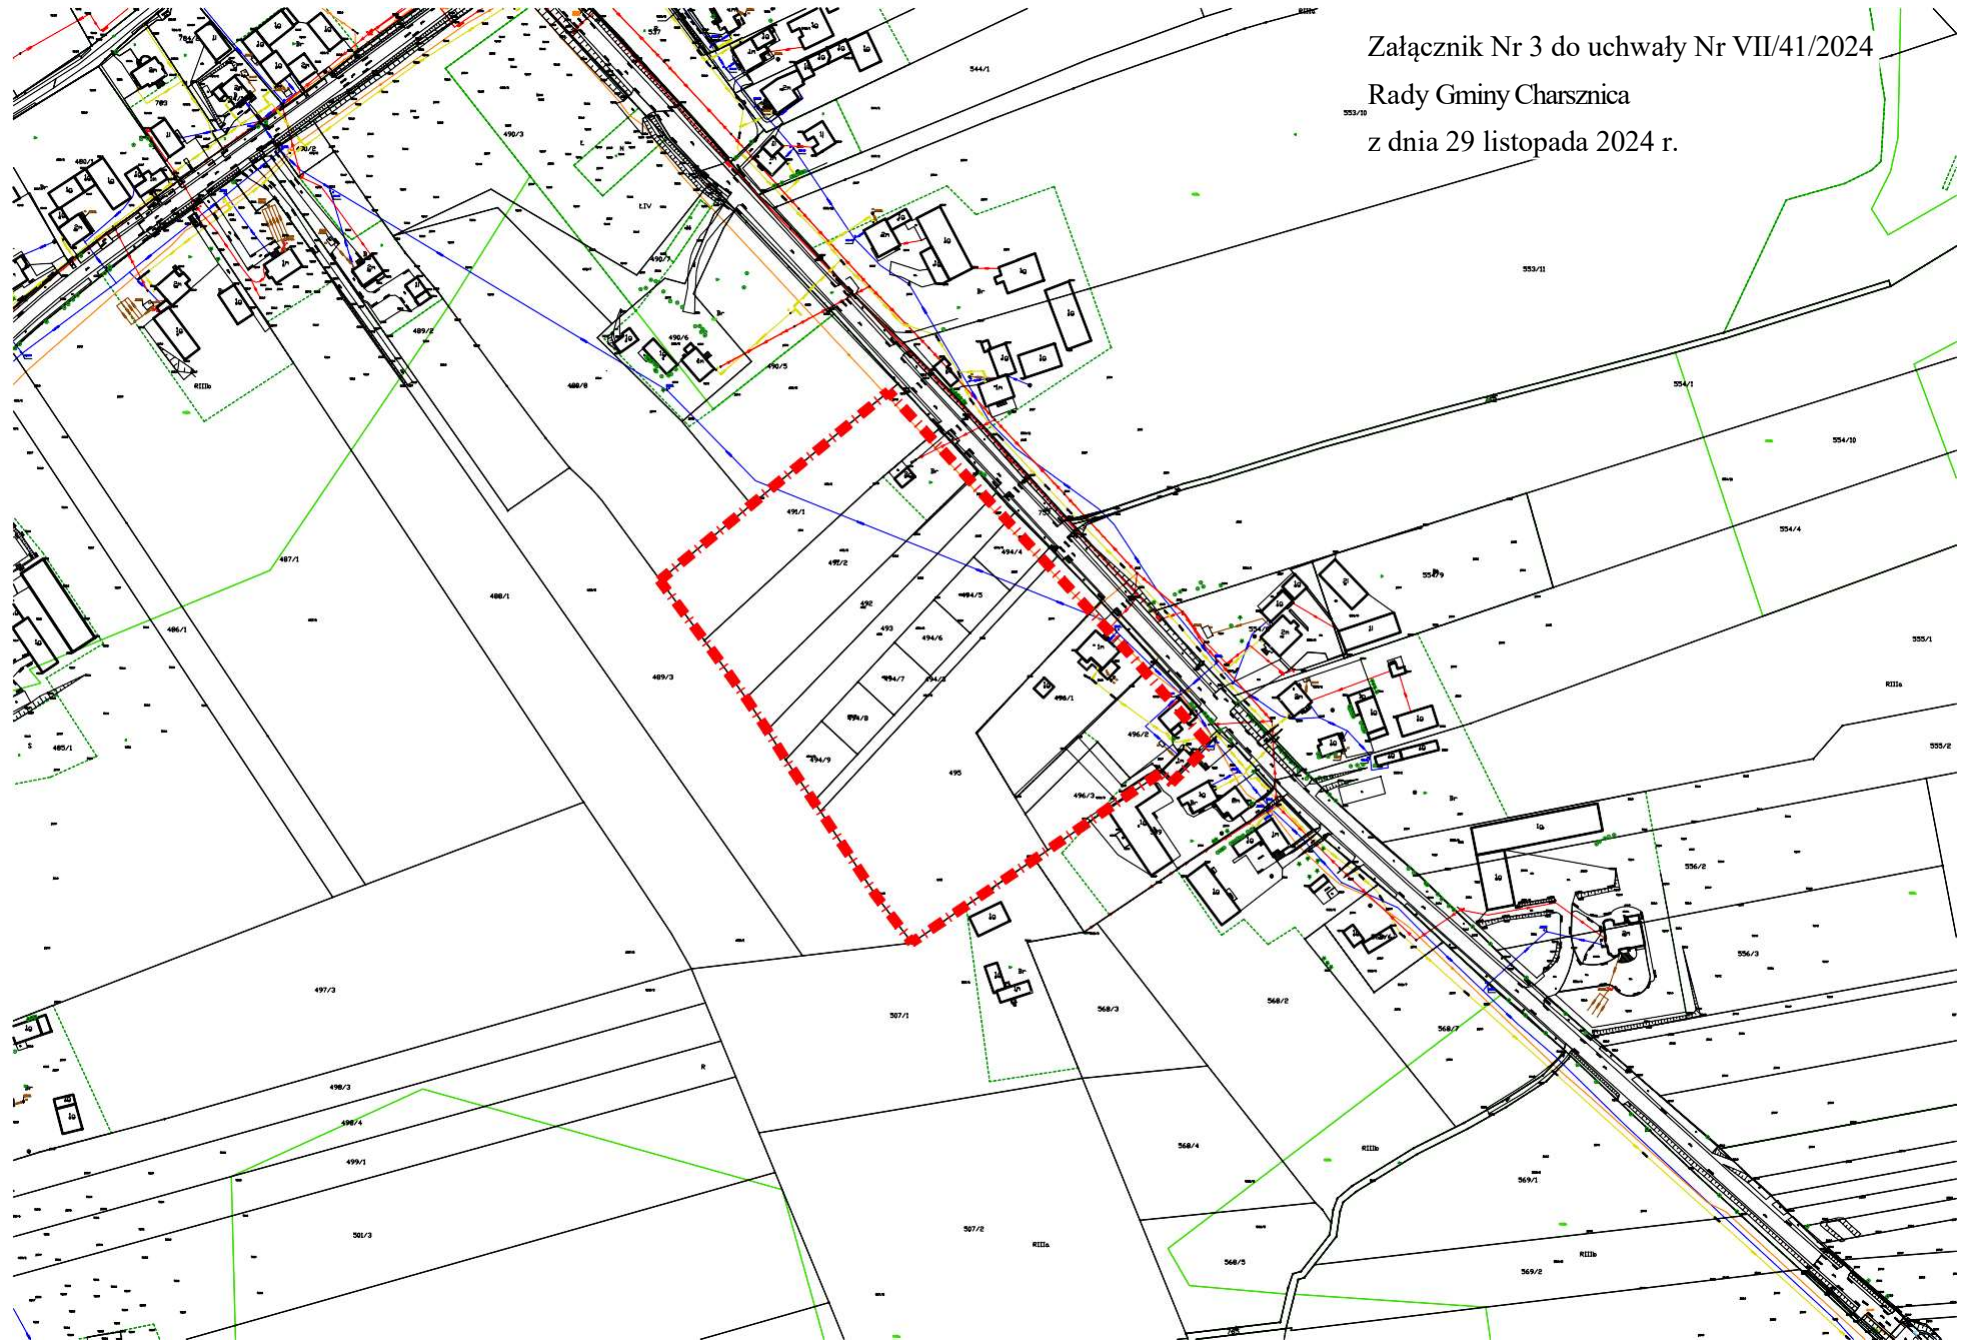


Załącznik Nr 4 do uchwały Nr VII/41/2024


Rady Gminy Charsznica
z dnia 29 listopada 2024 r.

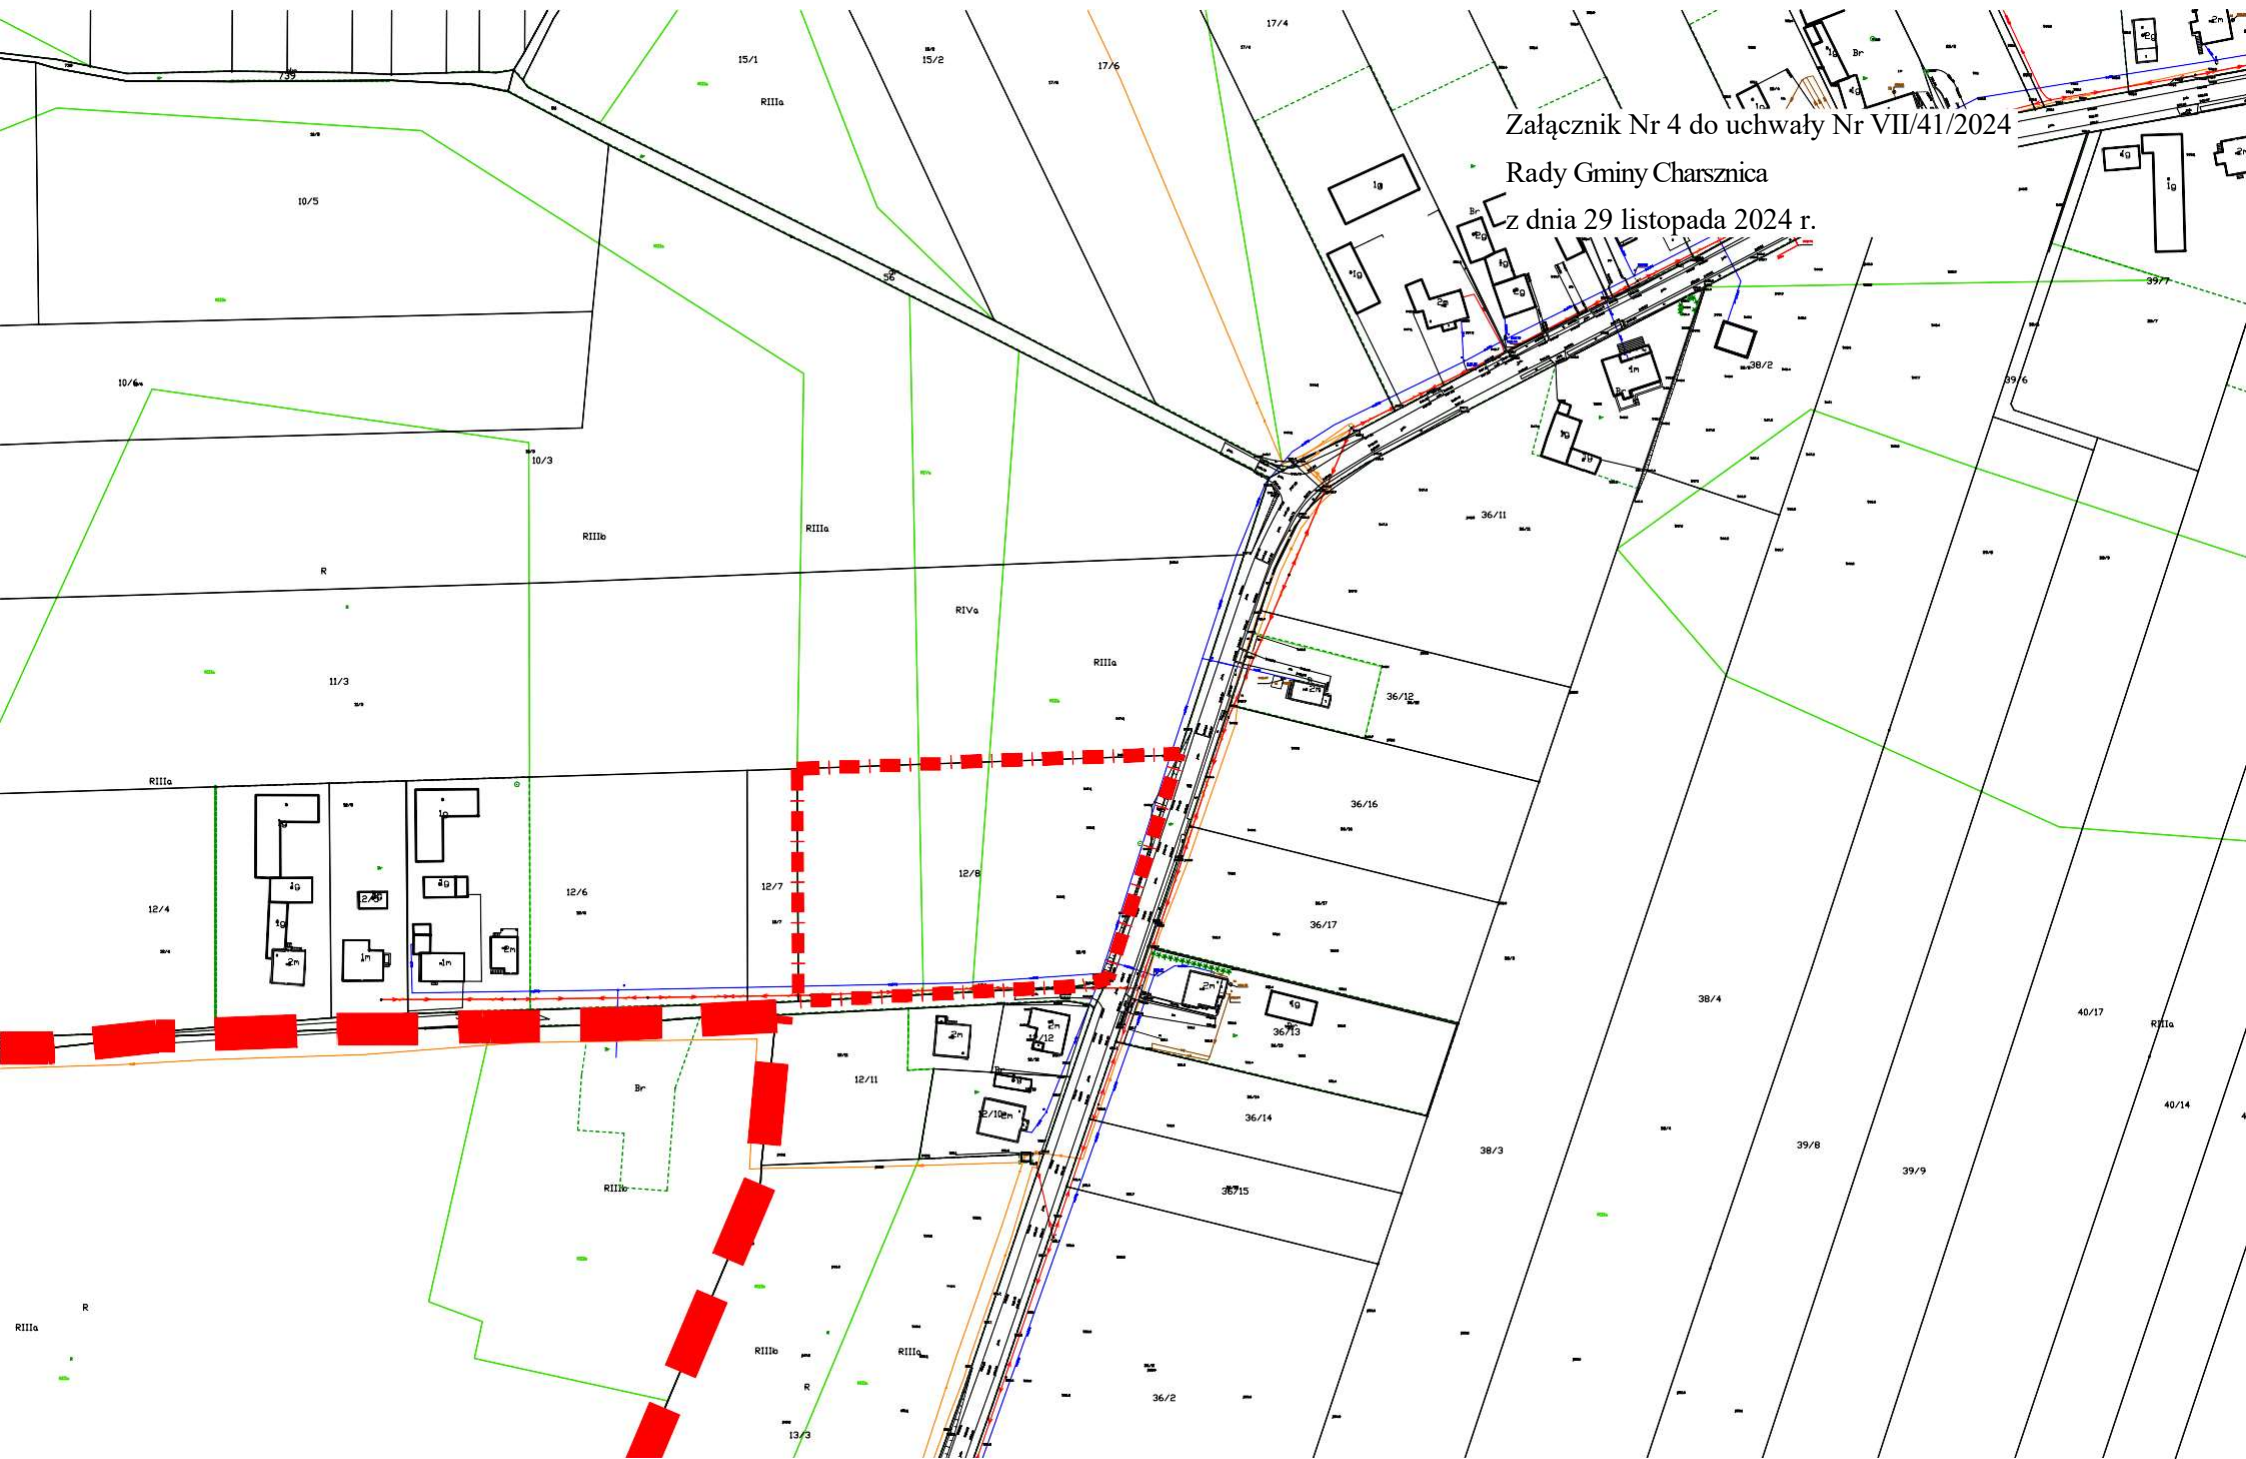


Załącznik Nr 5 do uchwały Nr VII/41/2024
Rady Gminy Charsznica
z dnia 29 listopada 2024 r.

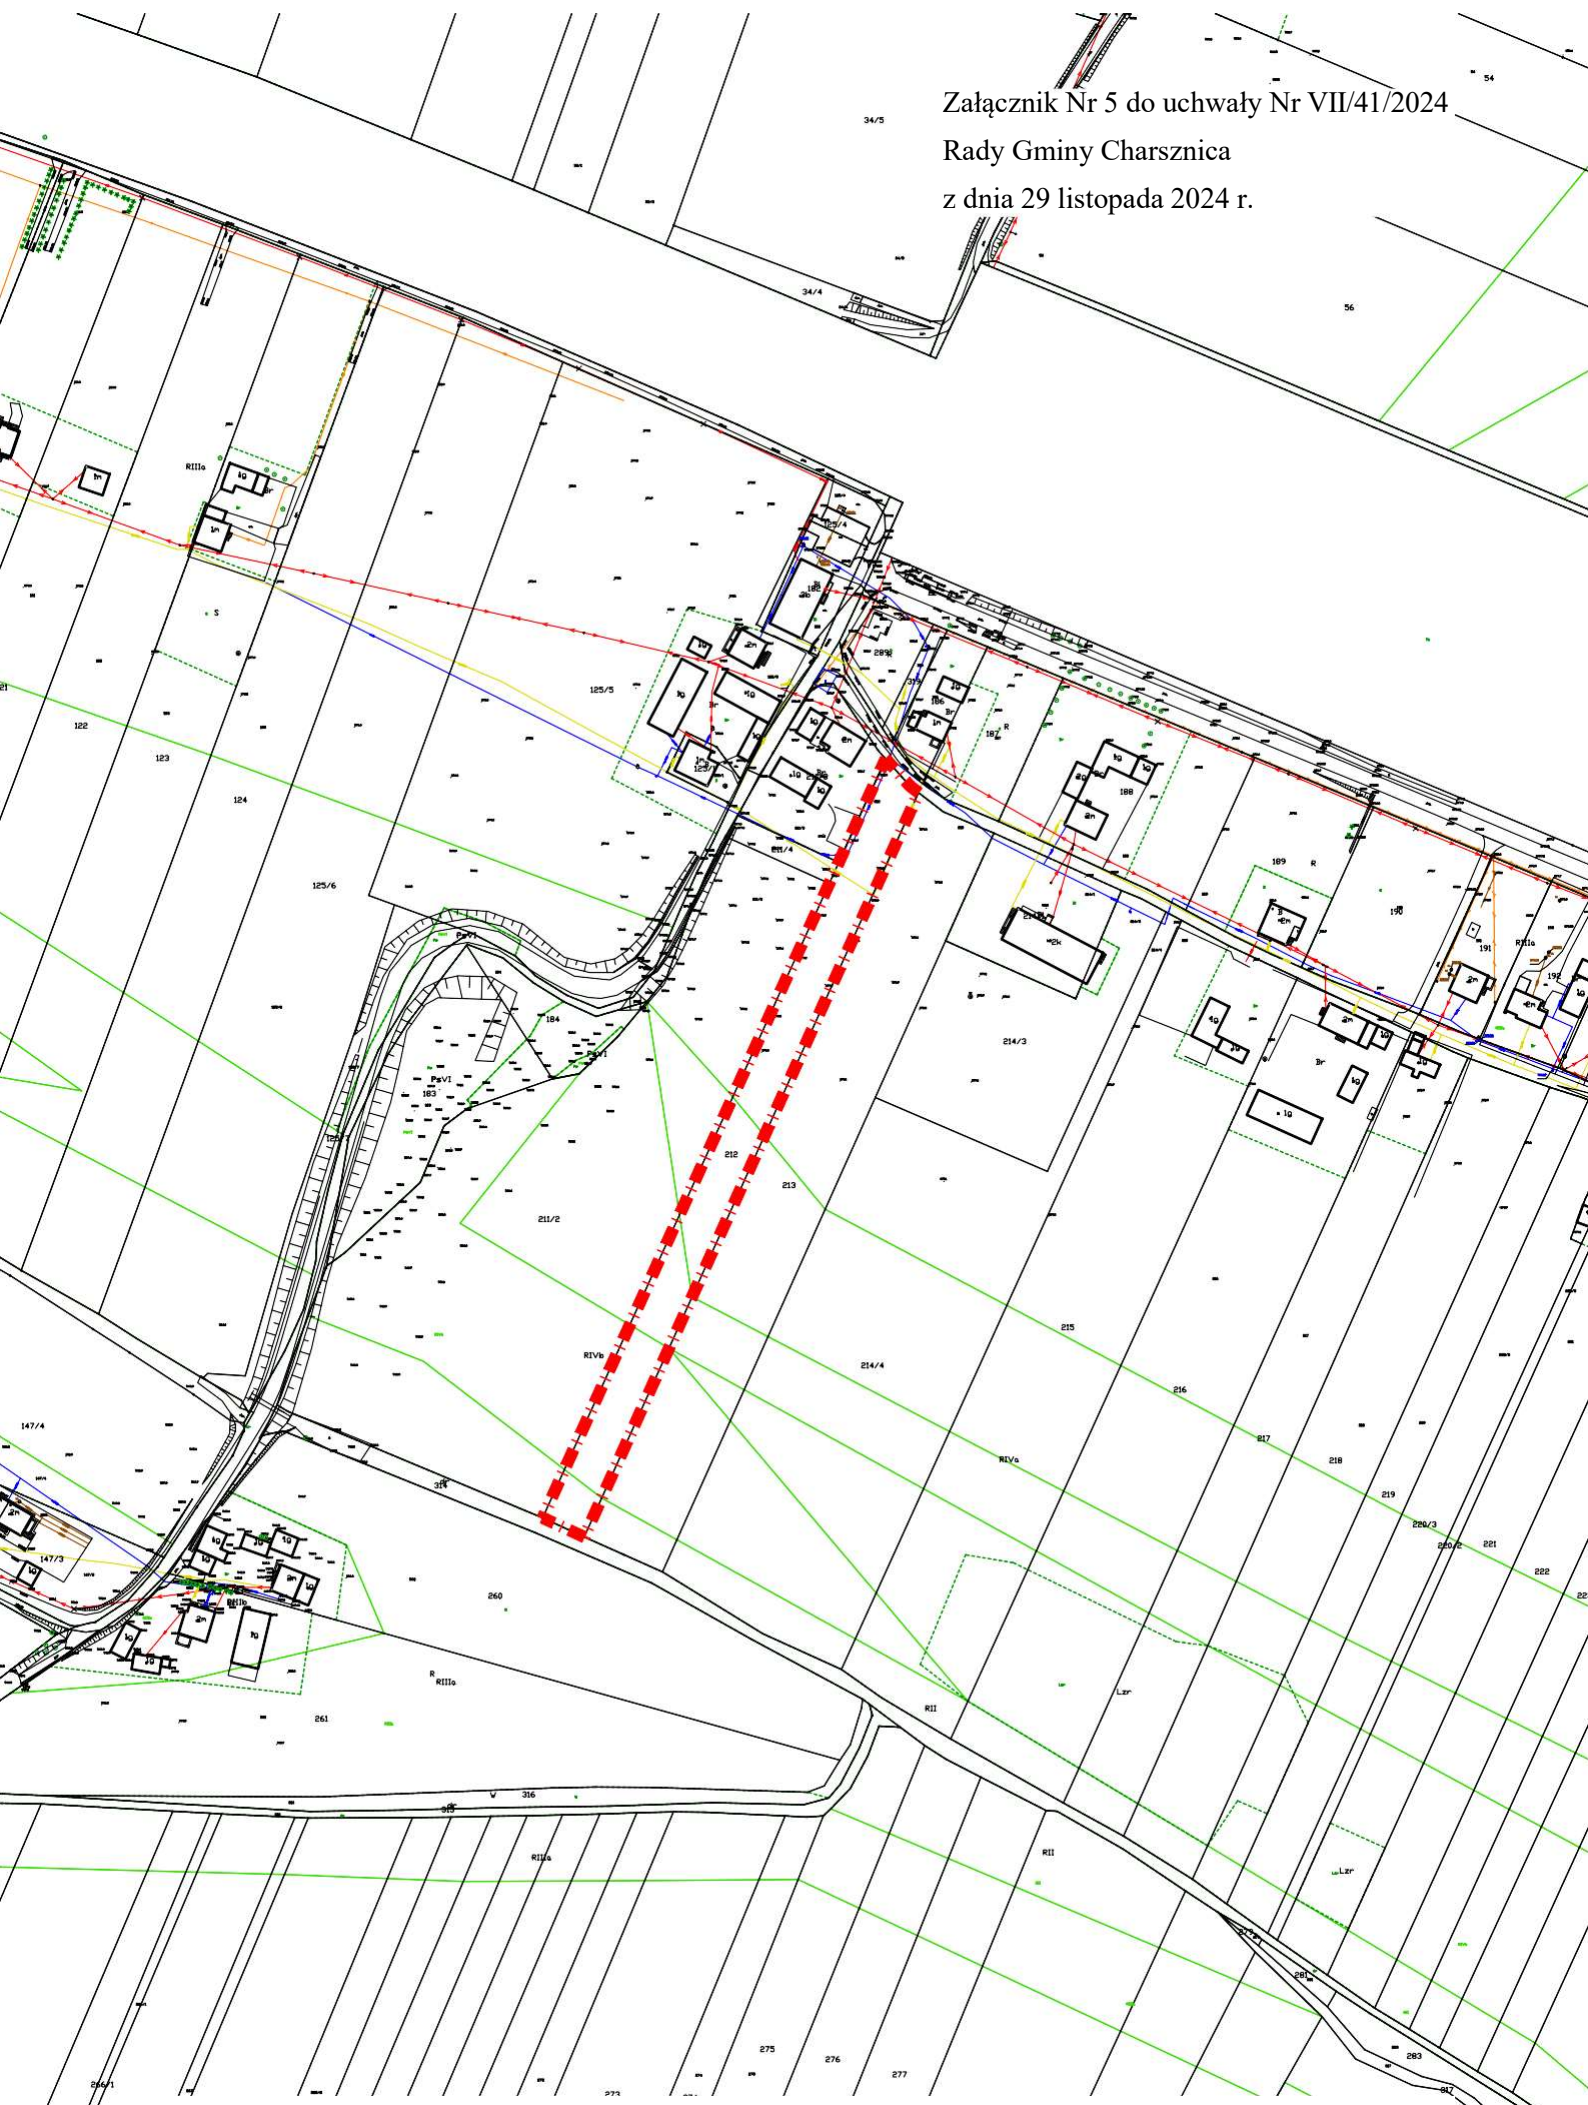

Załącznik Nr 6 do uchwały Nr VII/41/2024
Rady Gminy Charsznica
z dnia 29 listopada 2024 r.

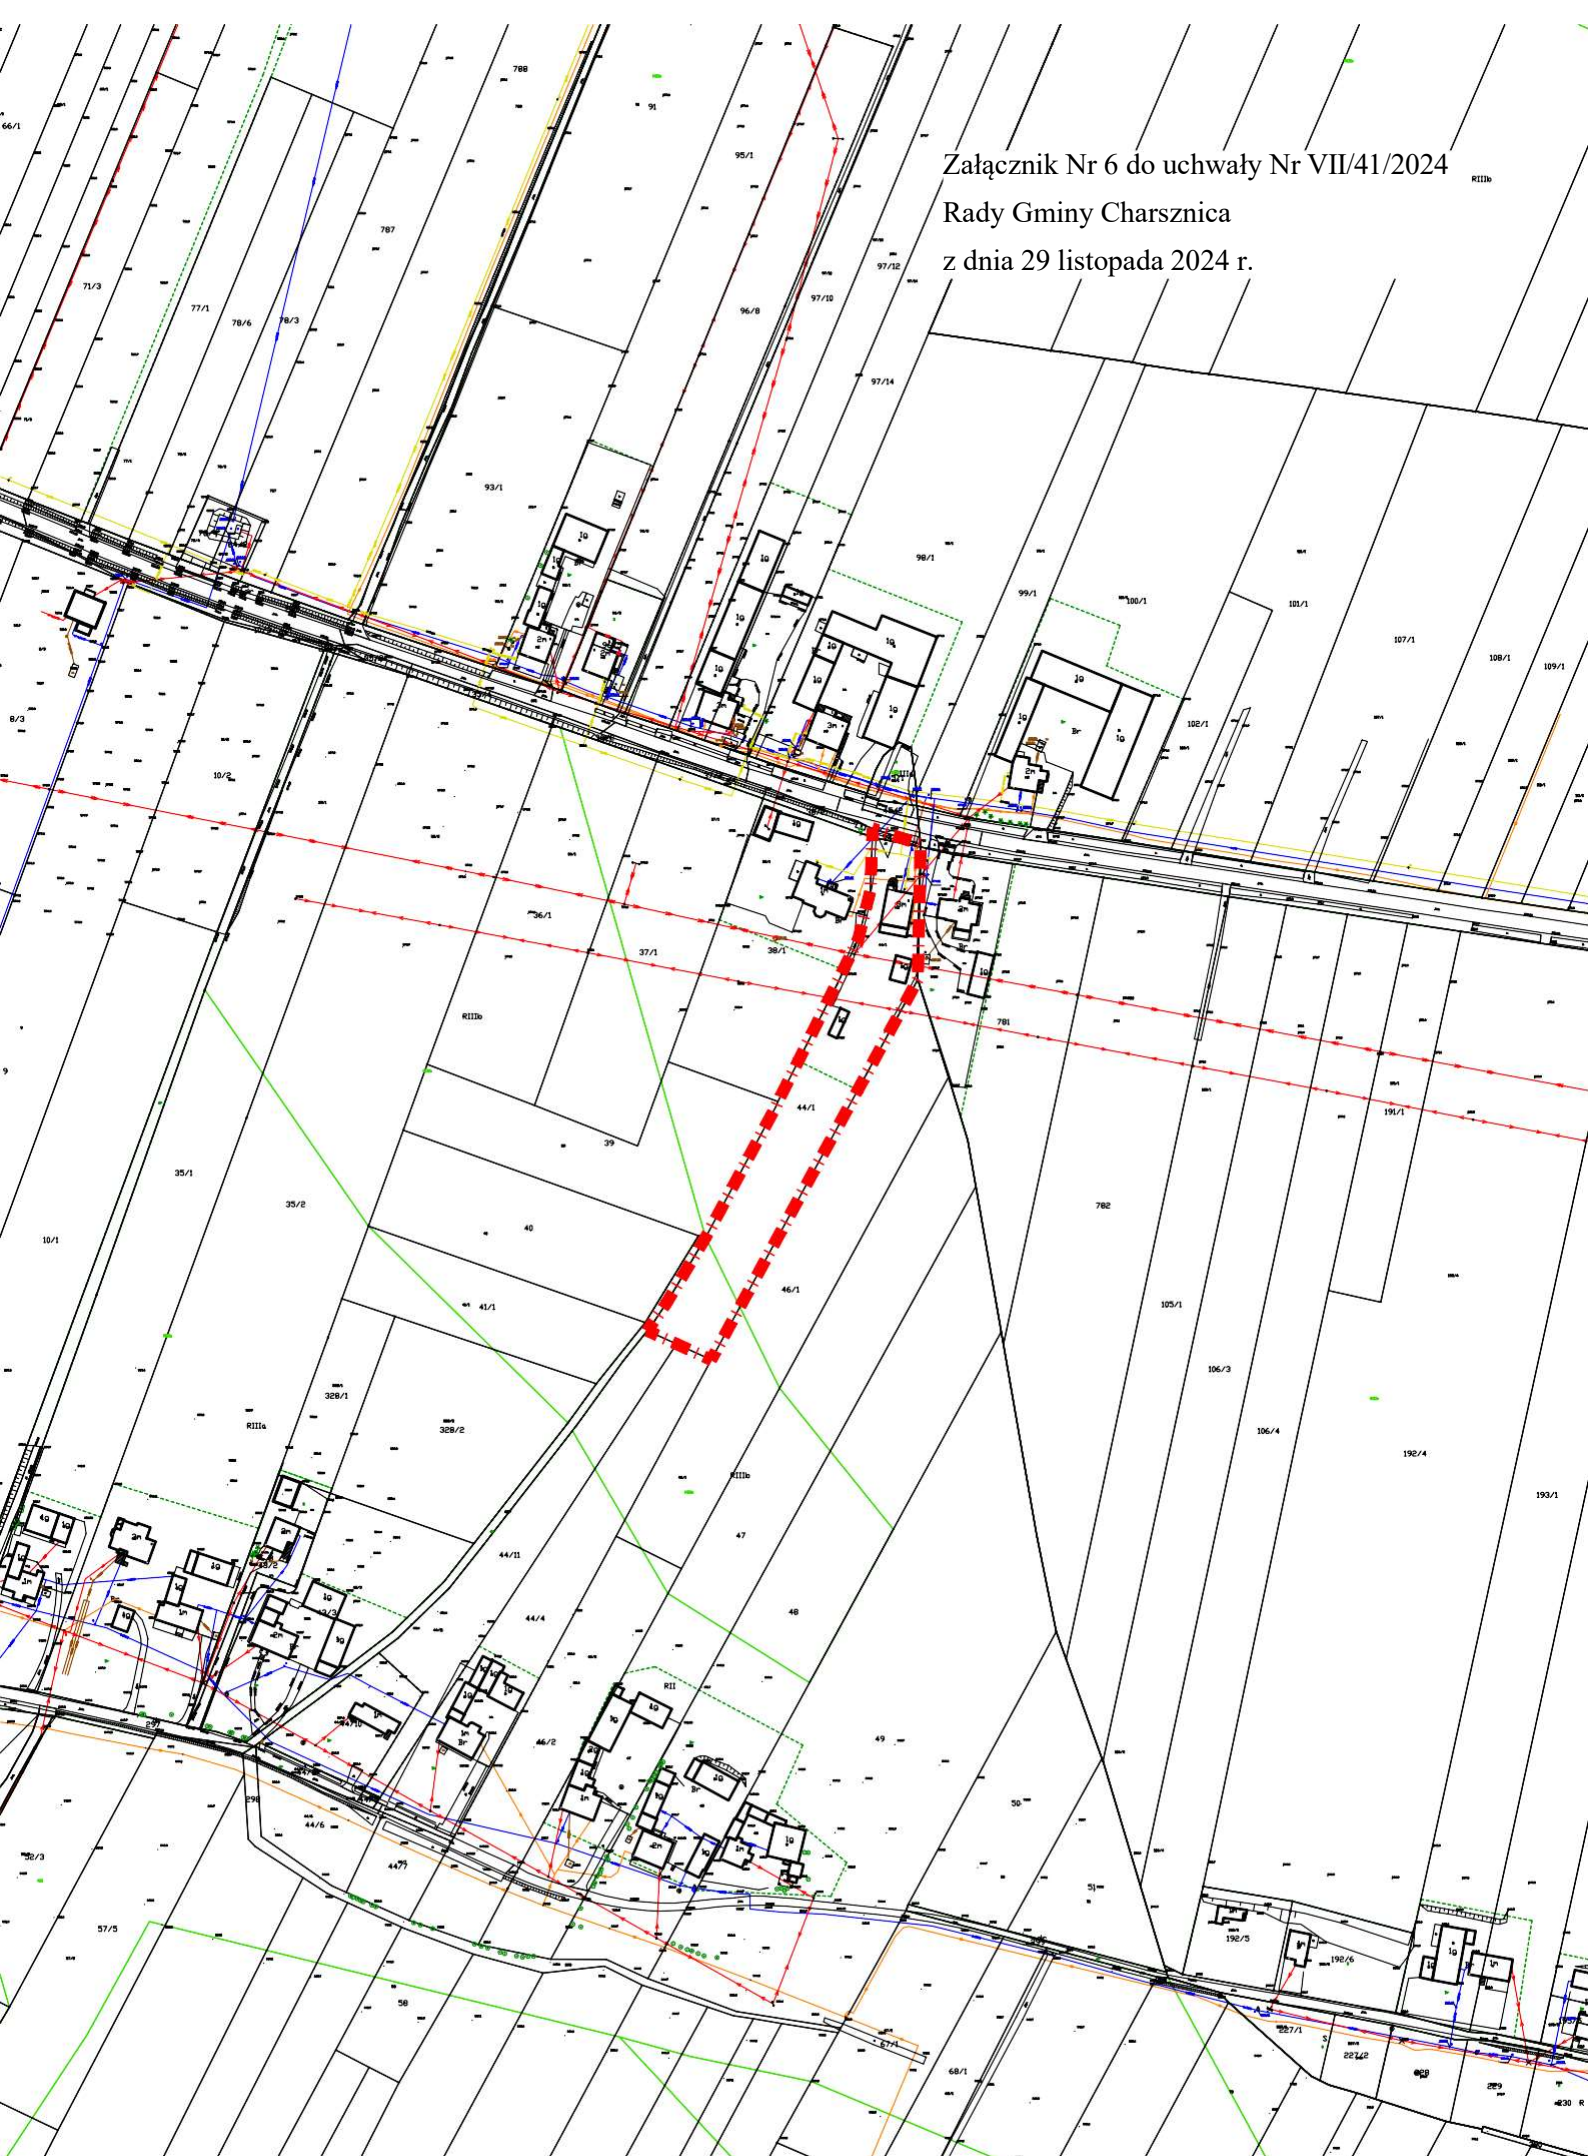


Załącznik Nr 7 do uchwały Nr VII/41/2024
Rady Gminy Charsznica
z dnia 29 listopada 2024 r.

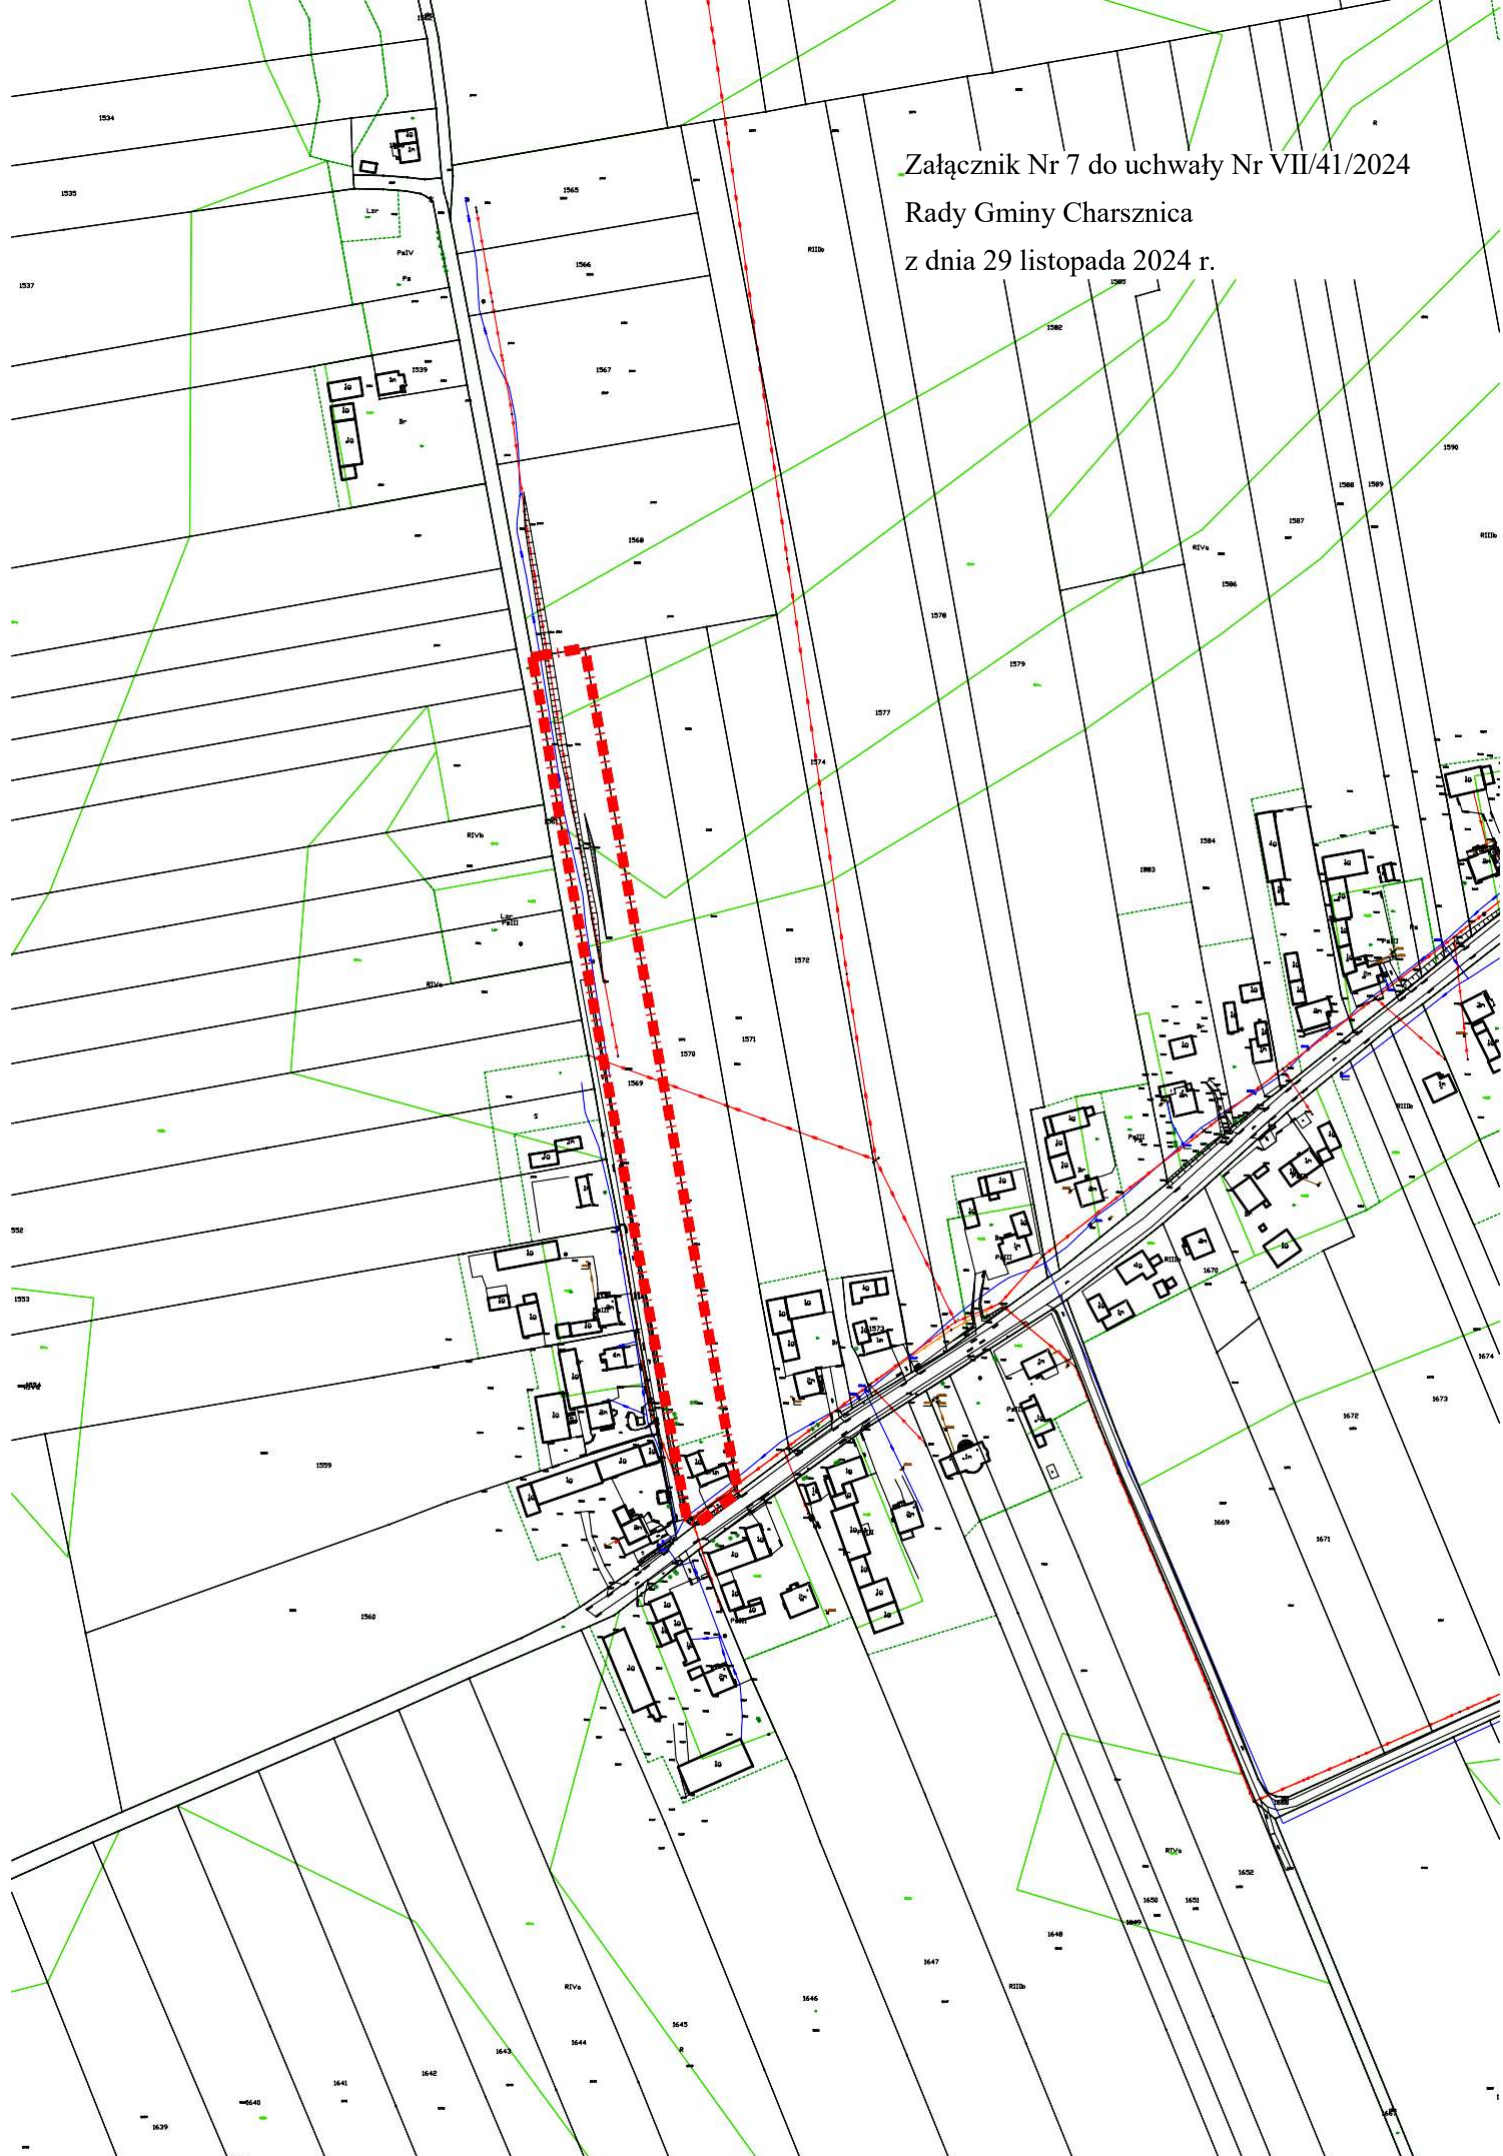


Załącznik Nr 9 do uchwały Nr VII/41/2024
Rady Gminy Charsznica
z dnia 29 listopada 2024 r.




Załącznik Nr 10 do uchwały Nr VII/41/2024
Rady Gminy Charsznica
z dnia 29 listopada 2024 r.

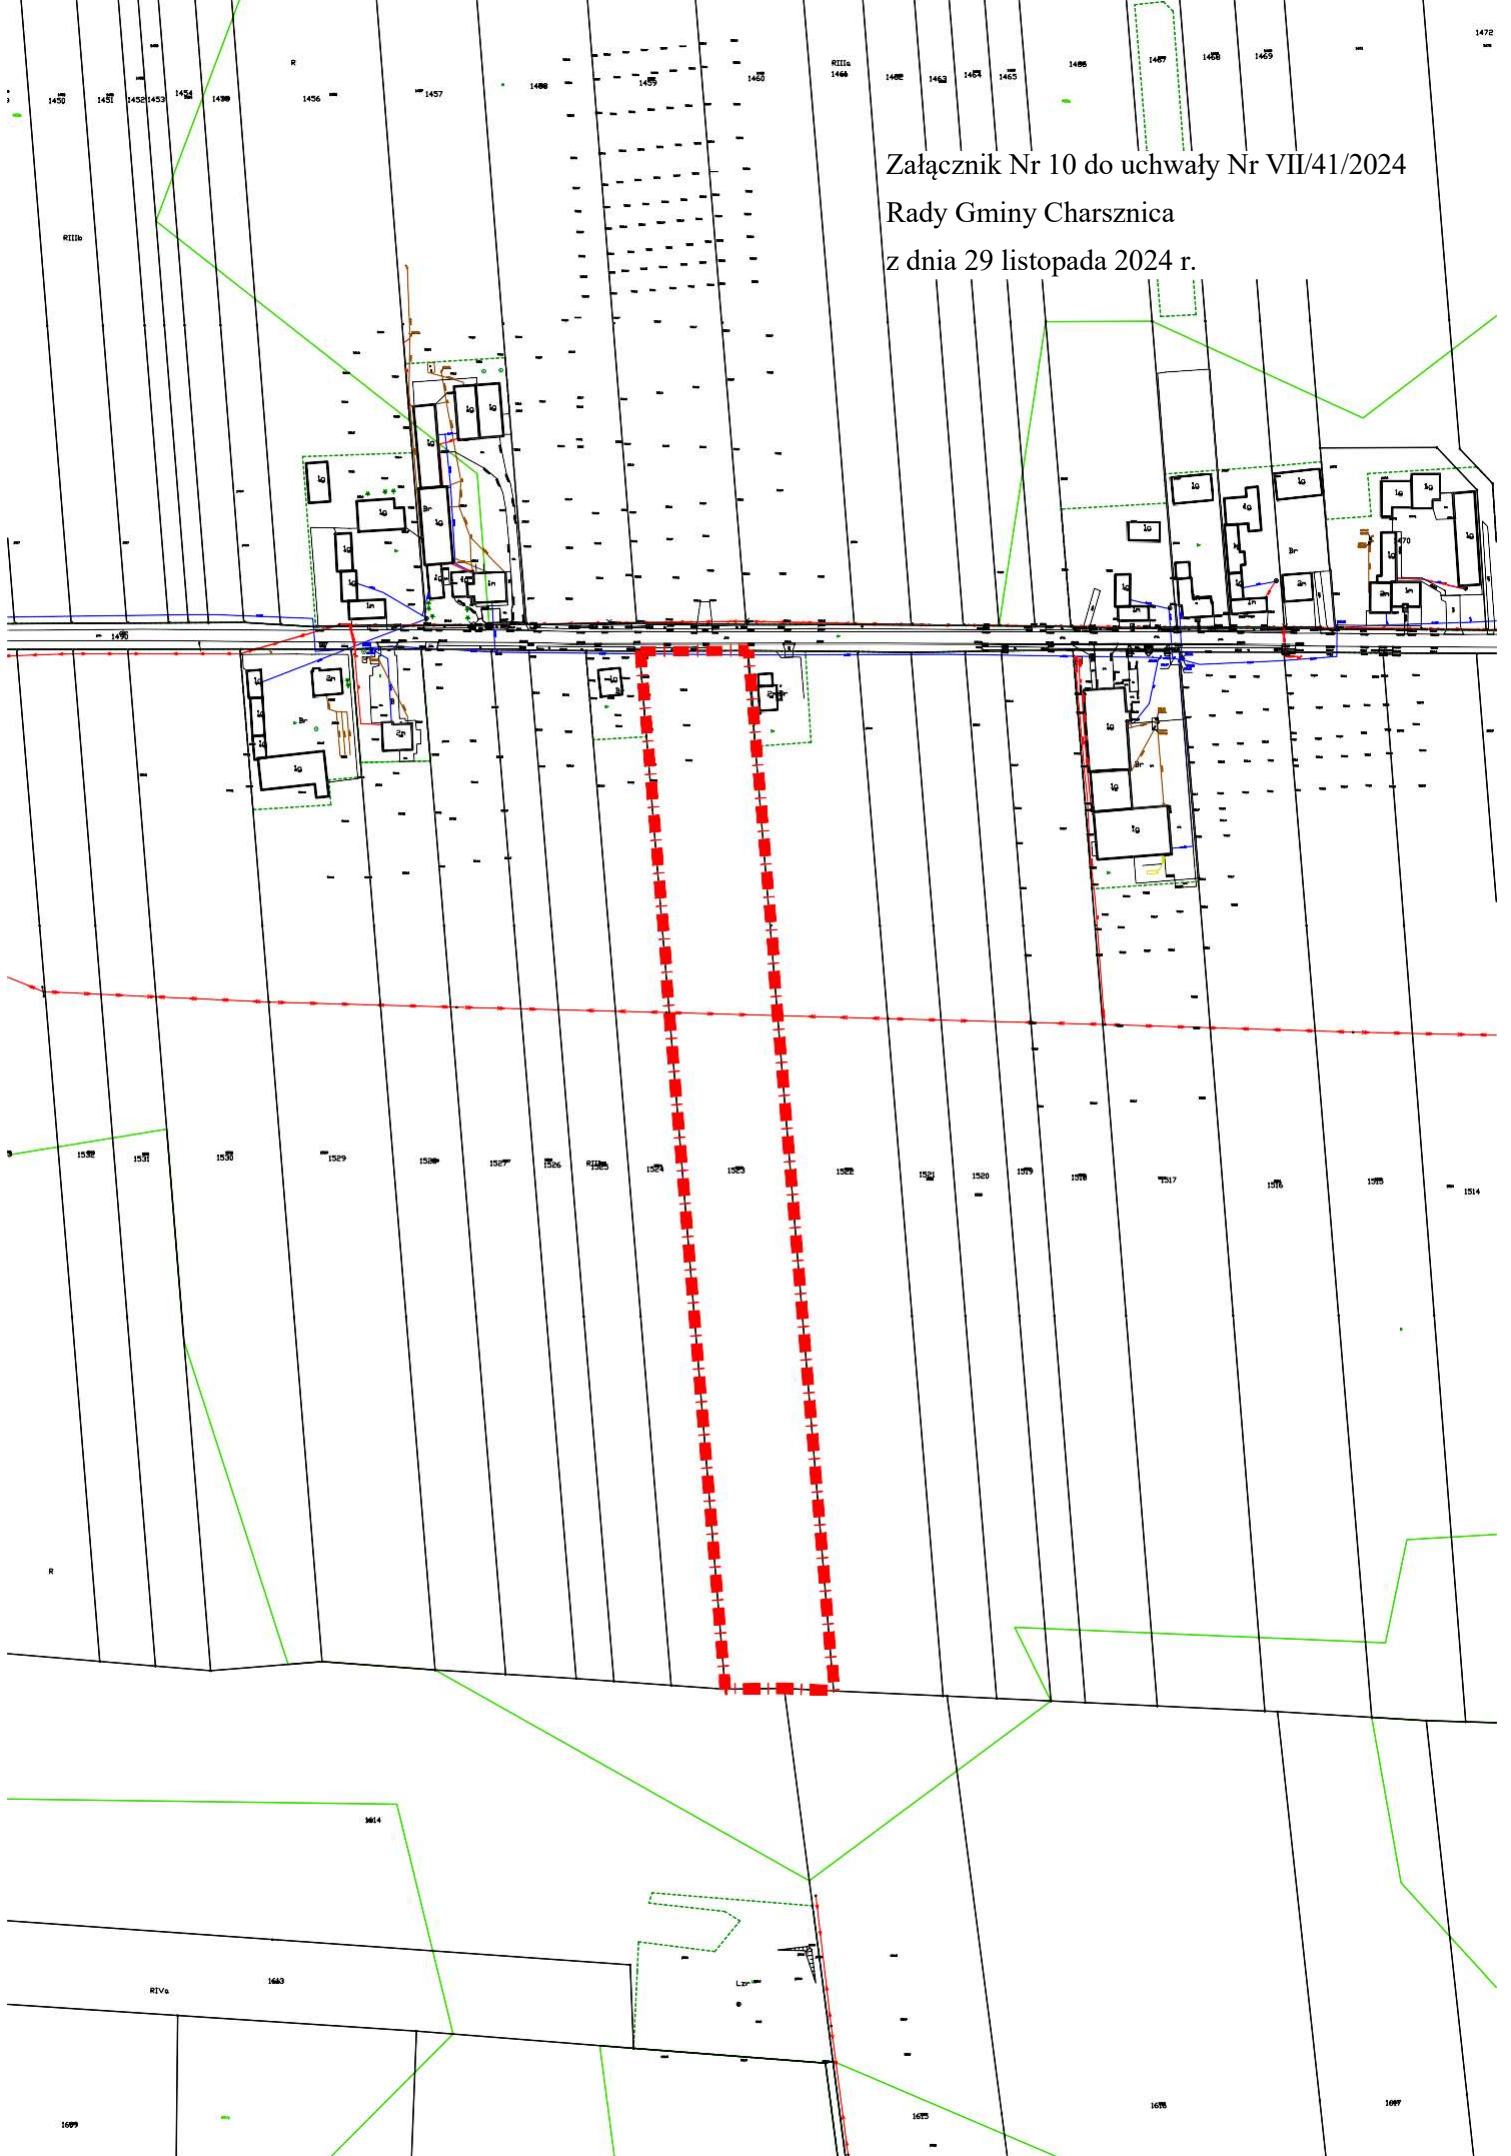

Załącznik Nr 11 do uchwały Nr VII/41/2024
Rady Gminy Charsznica
z dnia 29 listopada 2024 r.

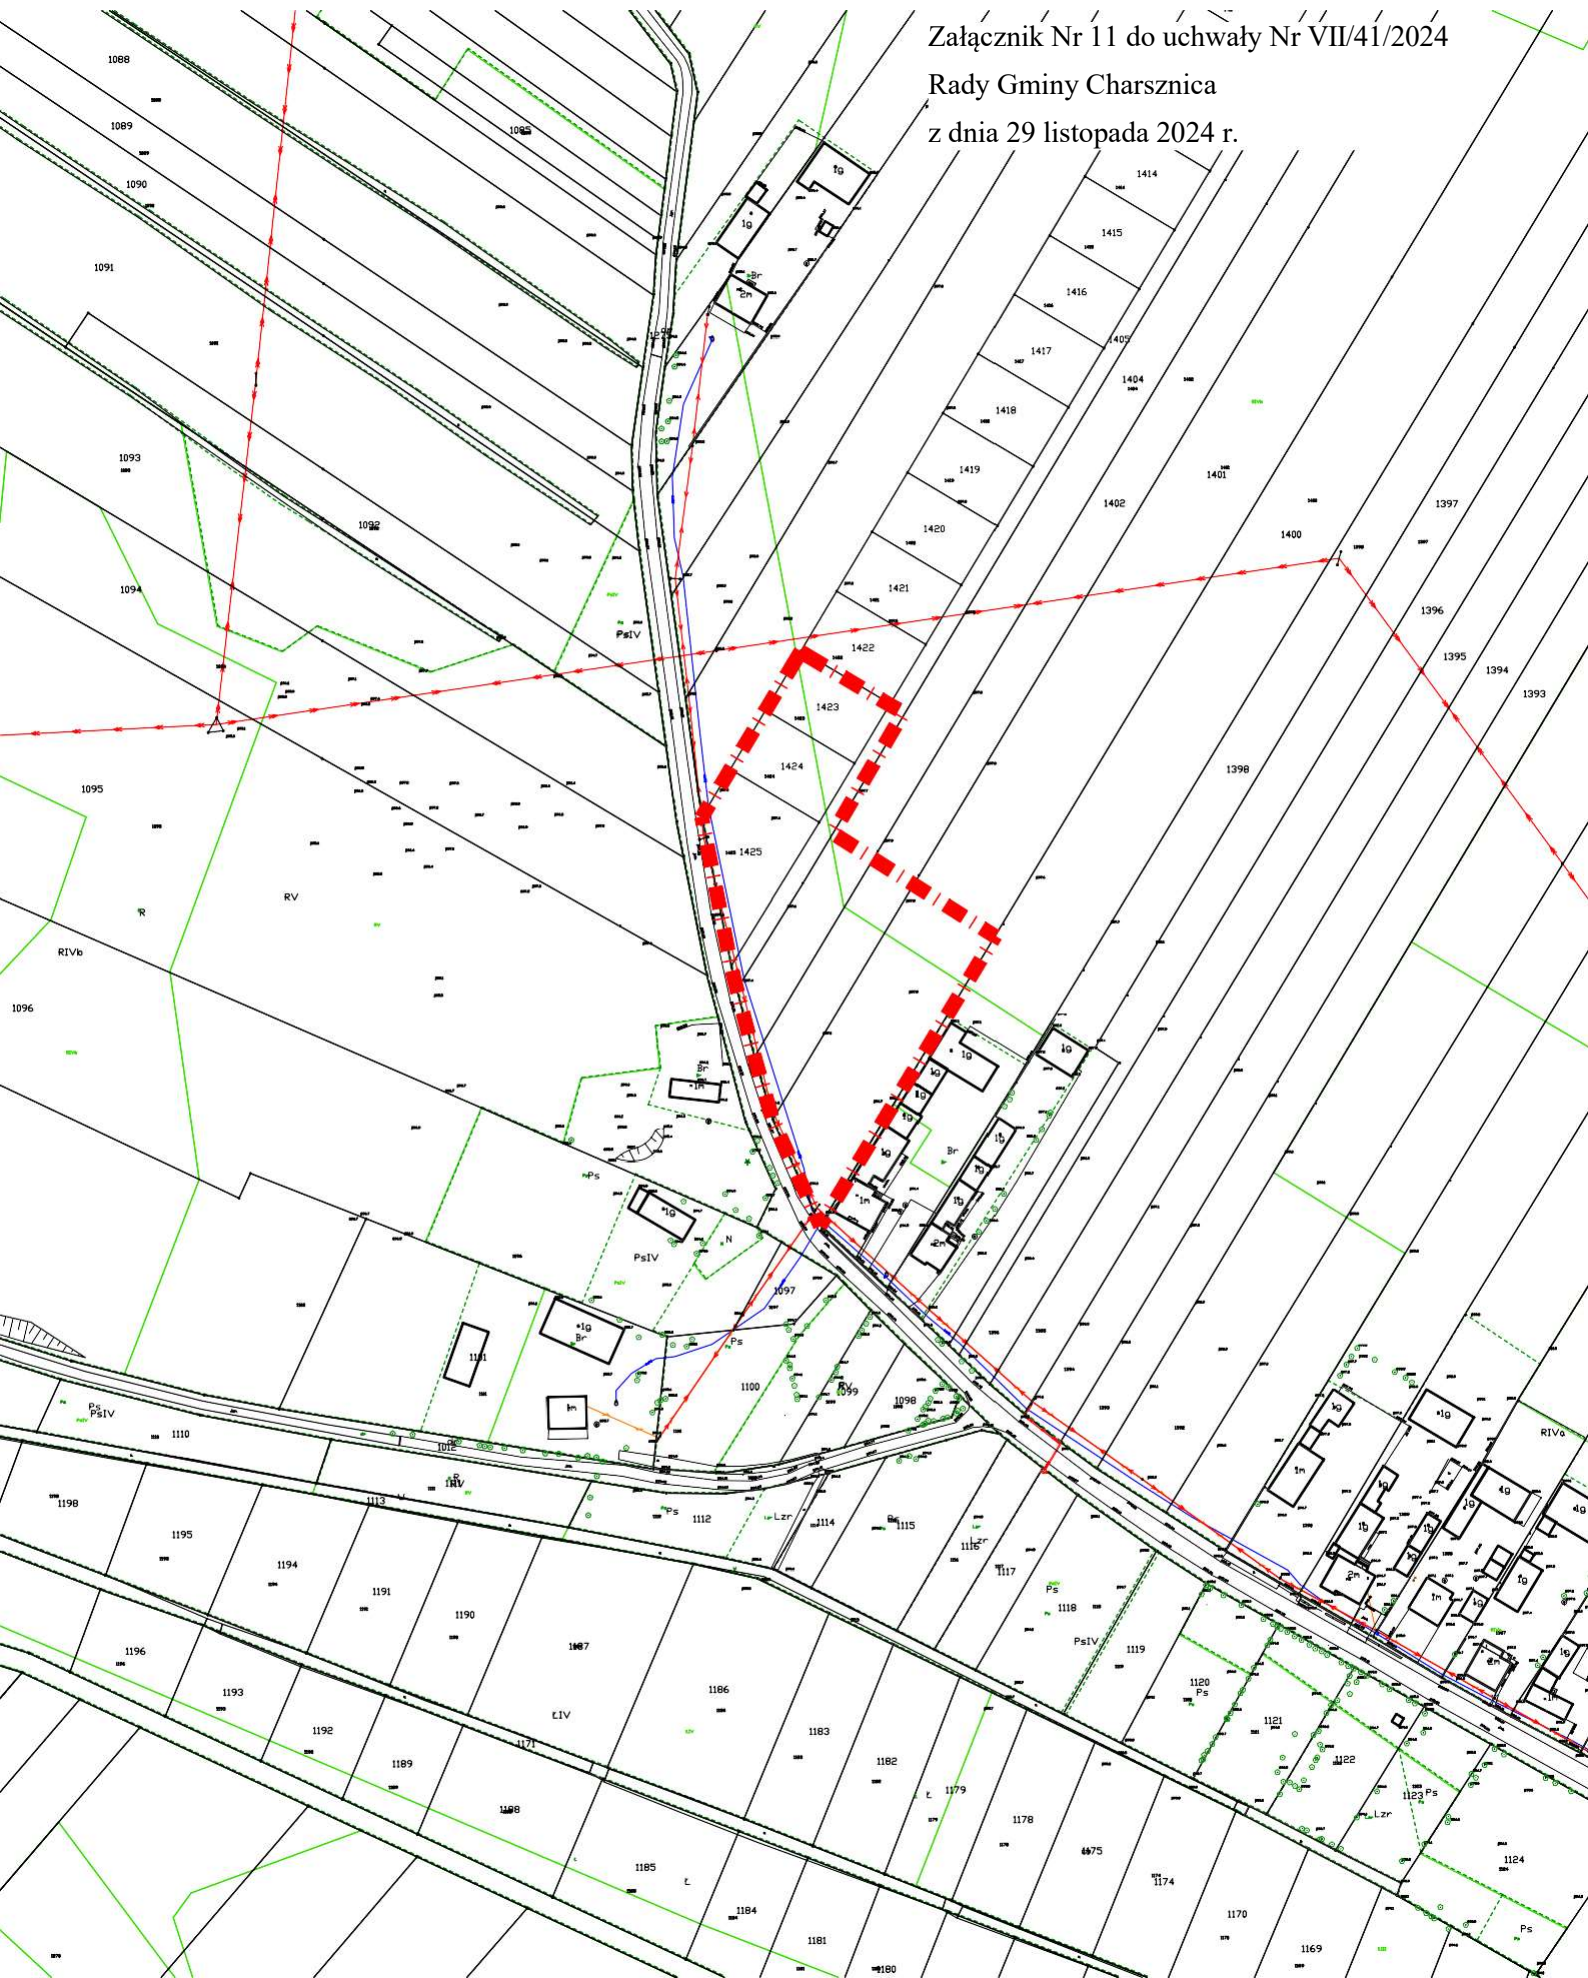

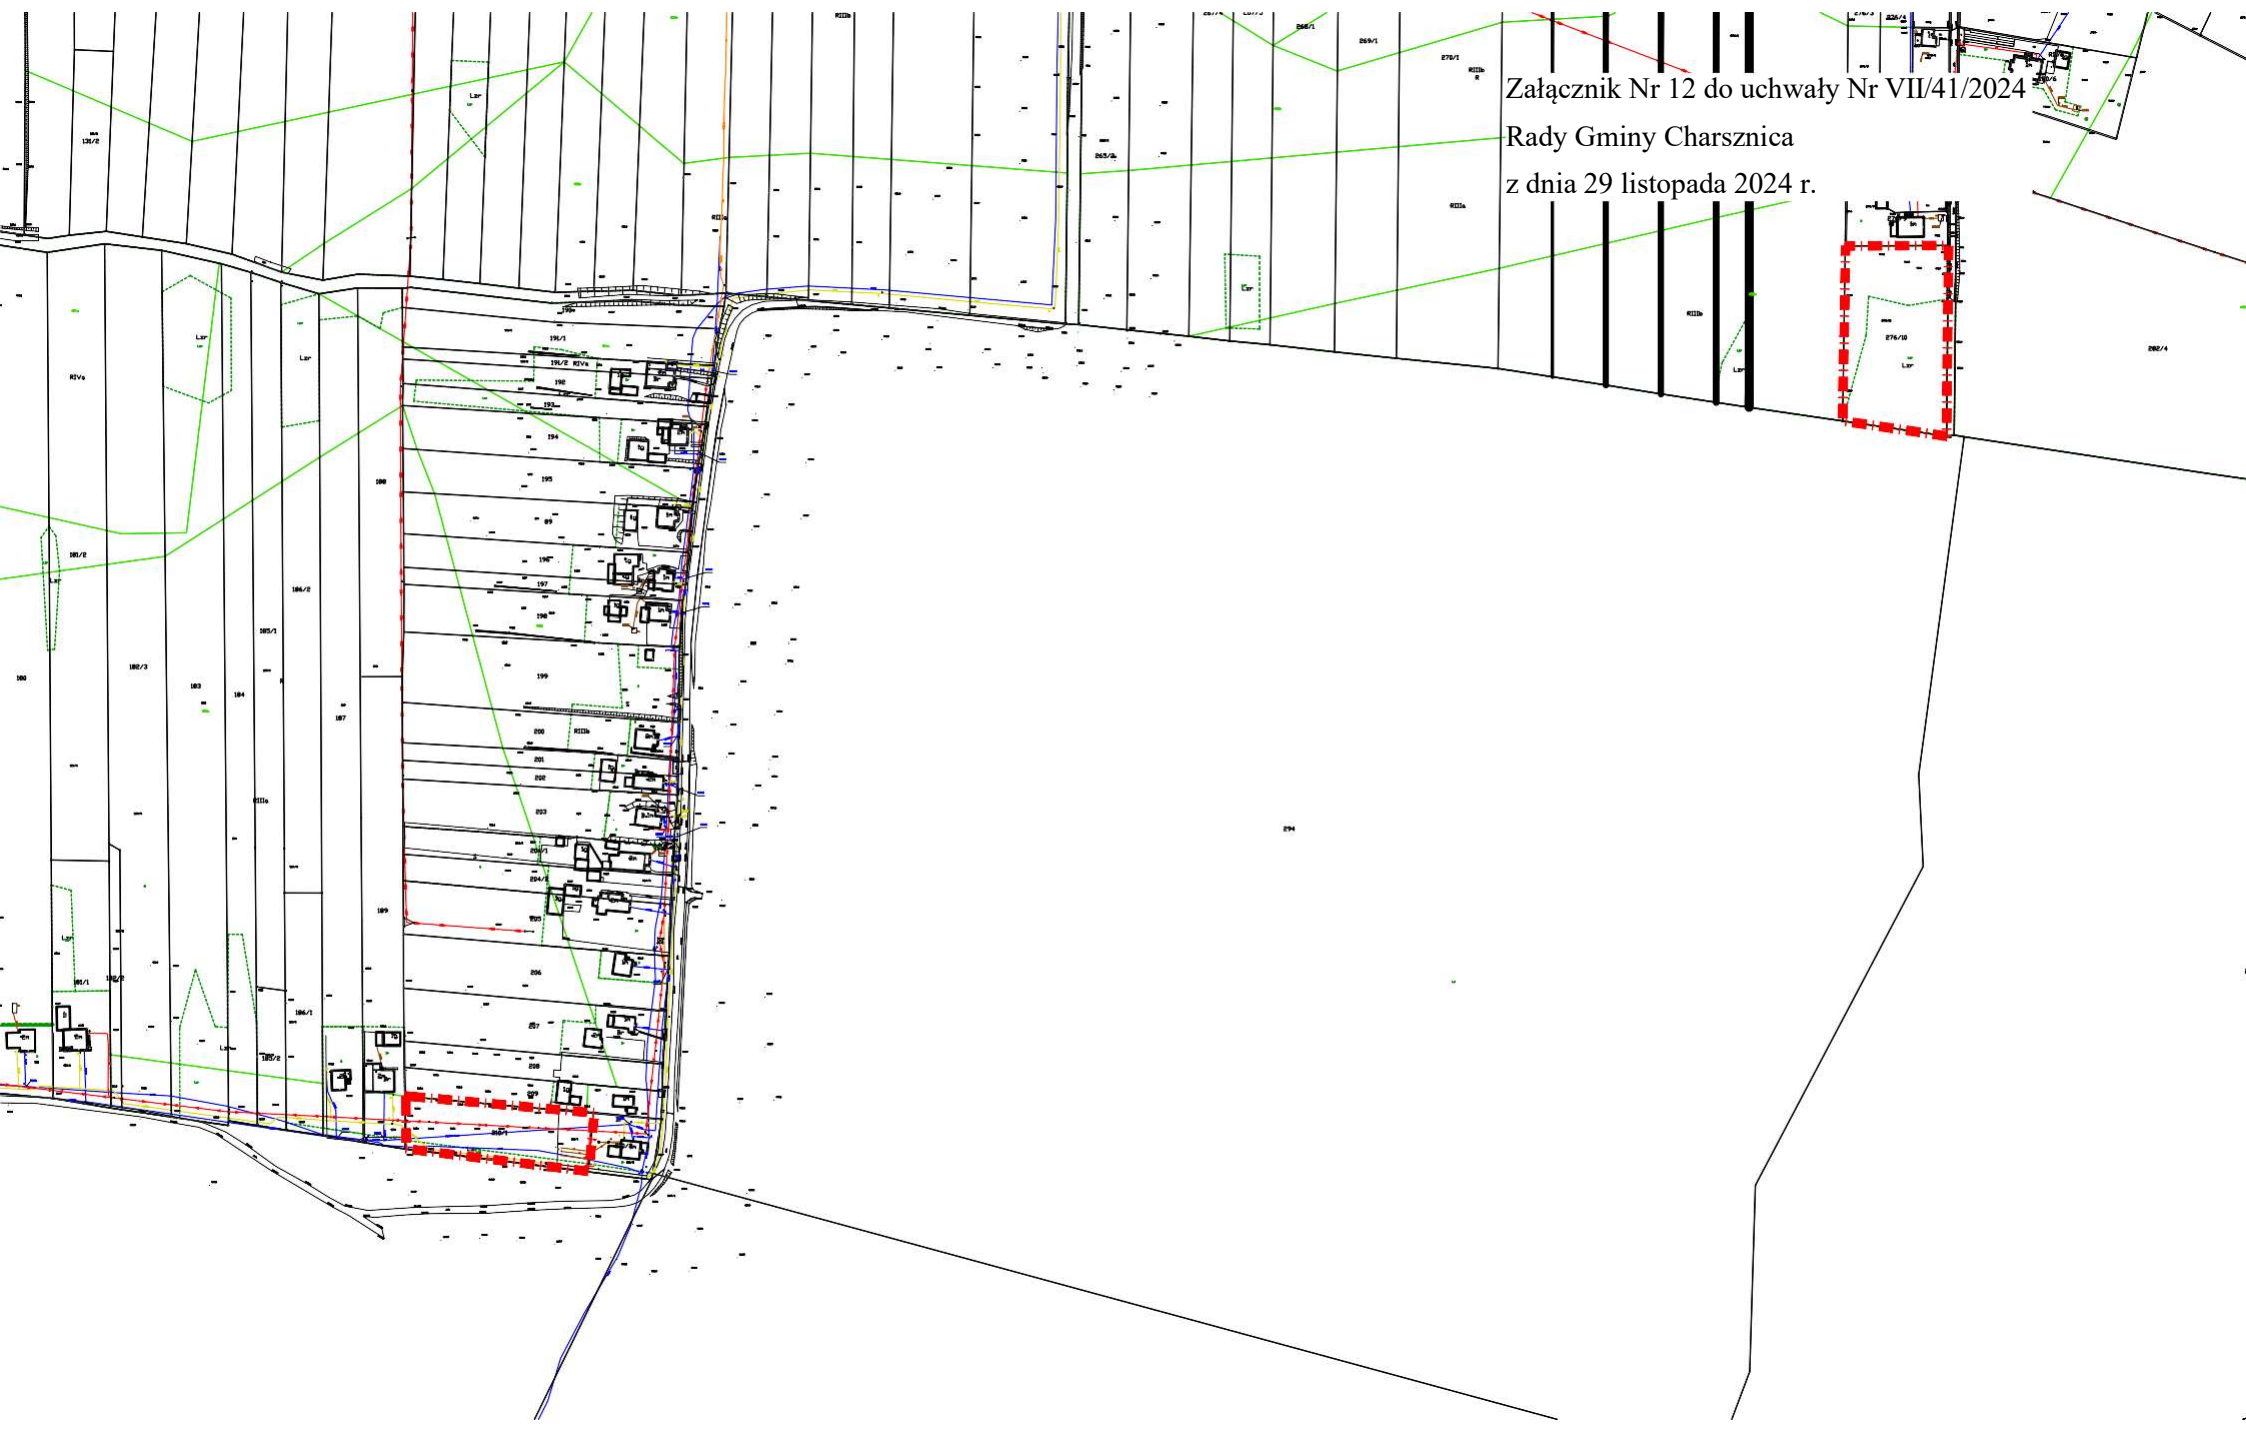


Załącznik Nr 12 do uchwały Nr VII/41/2024


Rady Gminy Charsznica

z dnia 29 listopada 2024 r.

Załącznik Nr 13 do uchwały Nr VII/41/2024
Rady Gminy Charsznica
z dnia 29 listopada 2024 r.

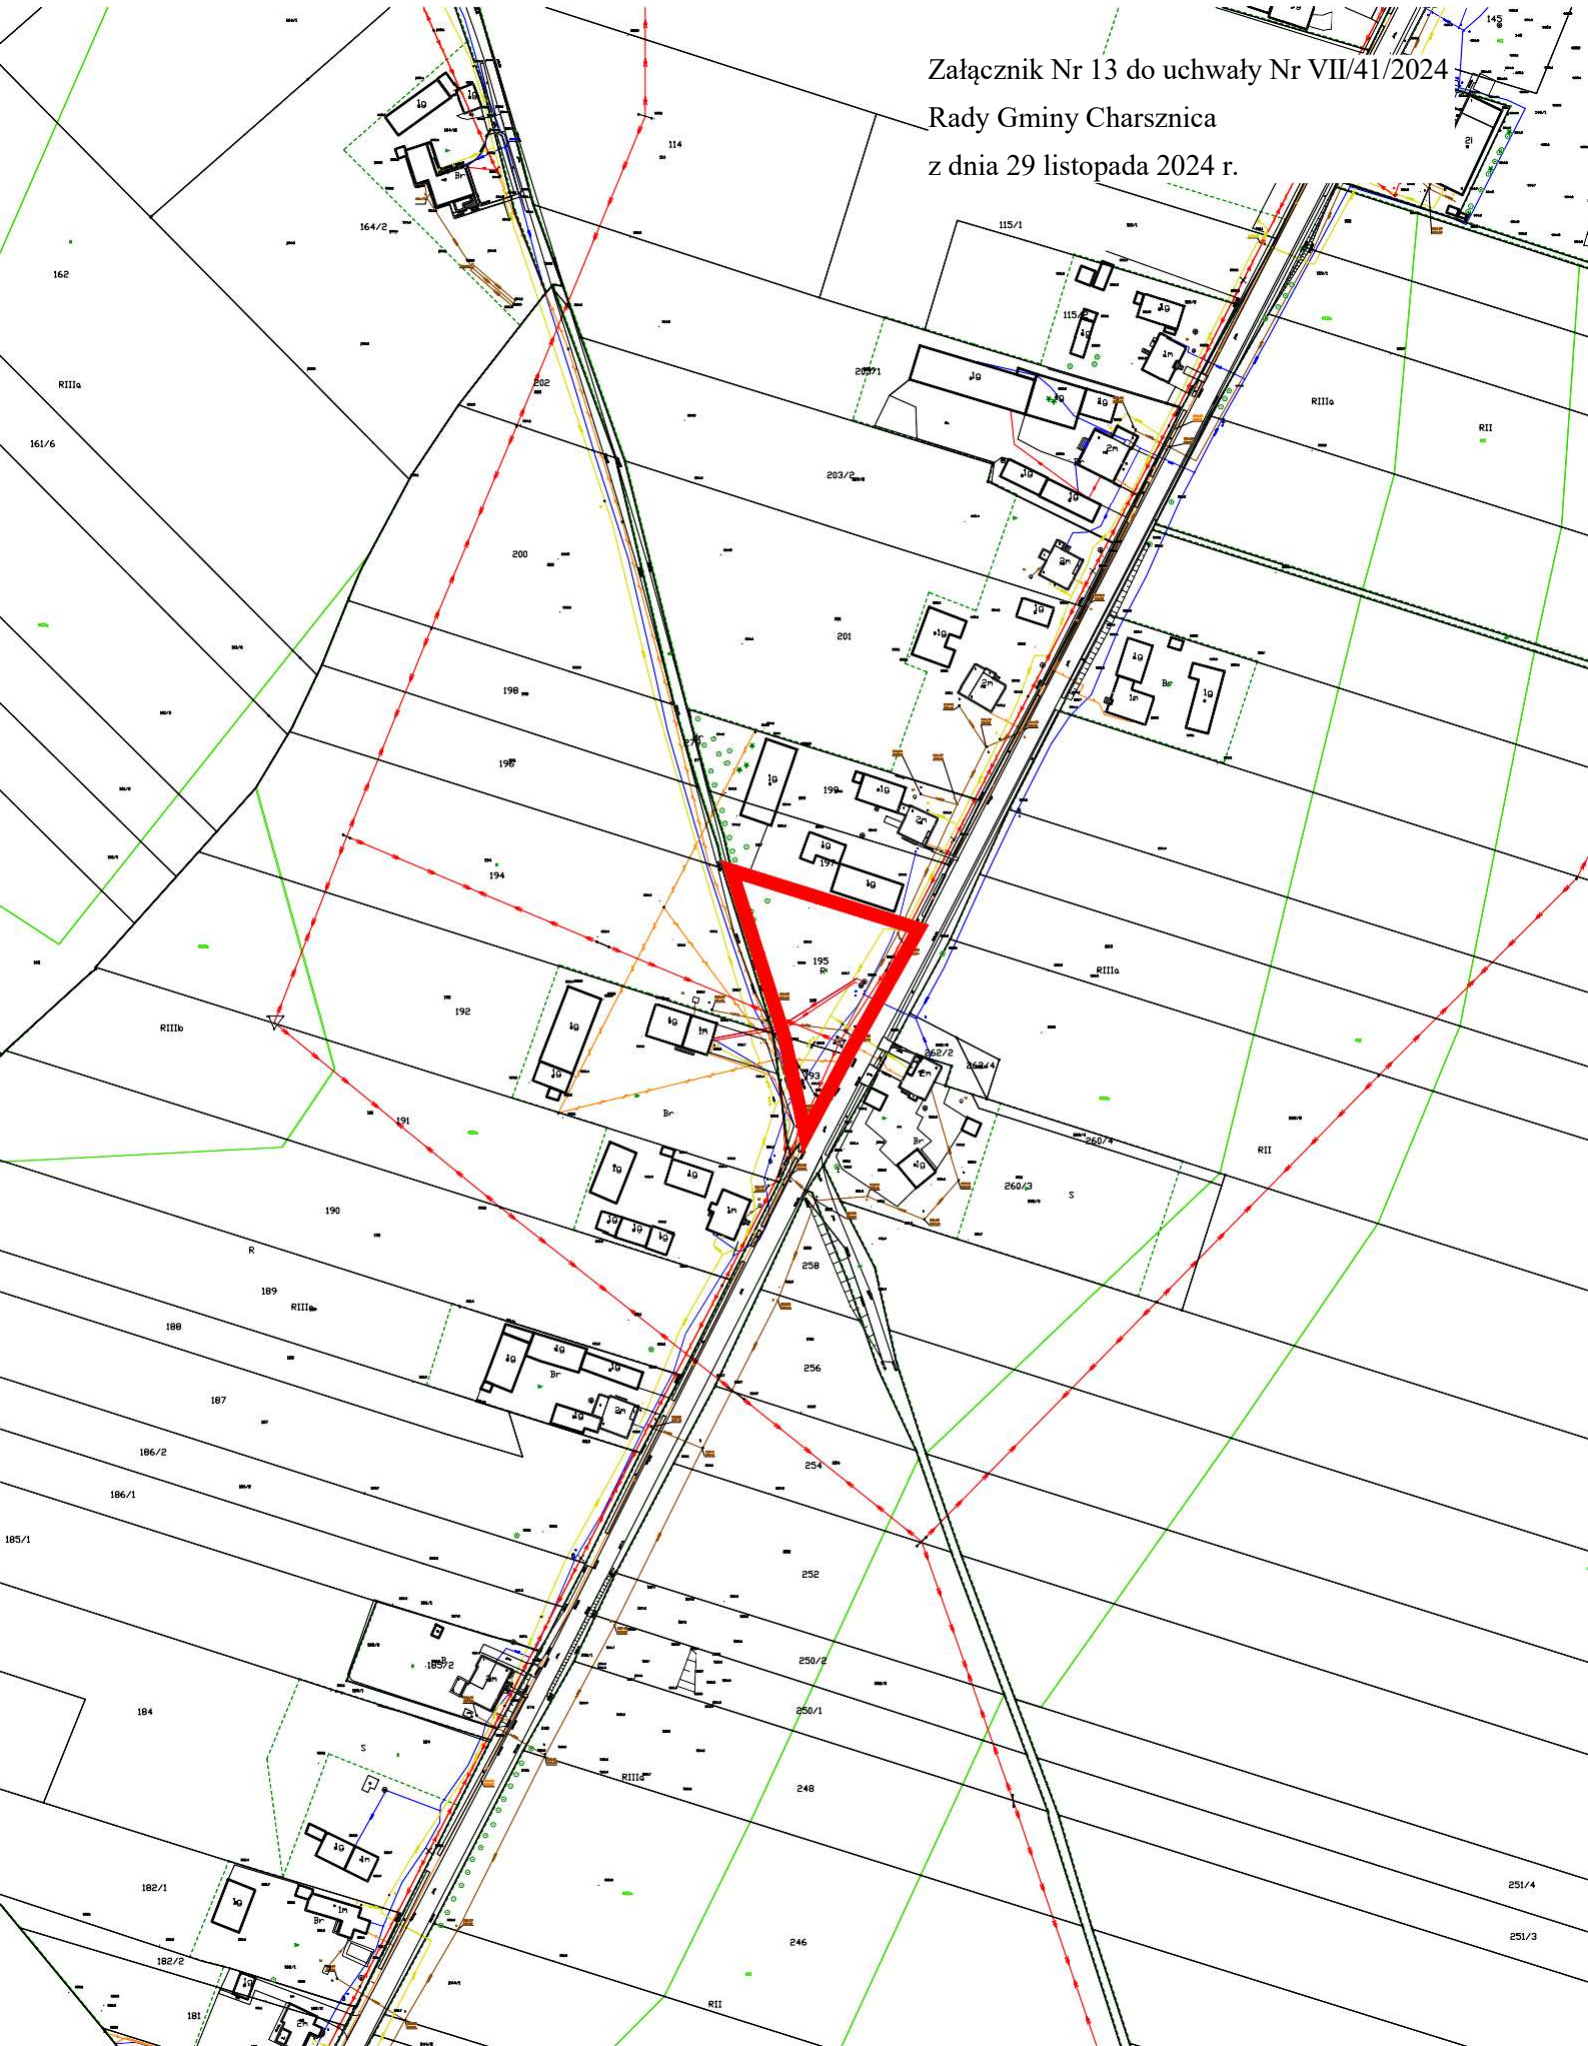

Załącznik Nr 14 do uchwały Nr VII/41/2024
Rady Gminy Charsznica
z dnia 29 listopada 2024 r.

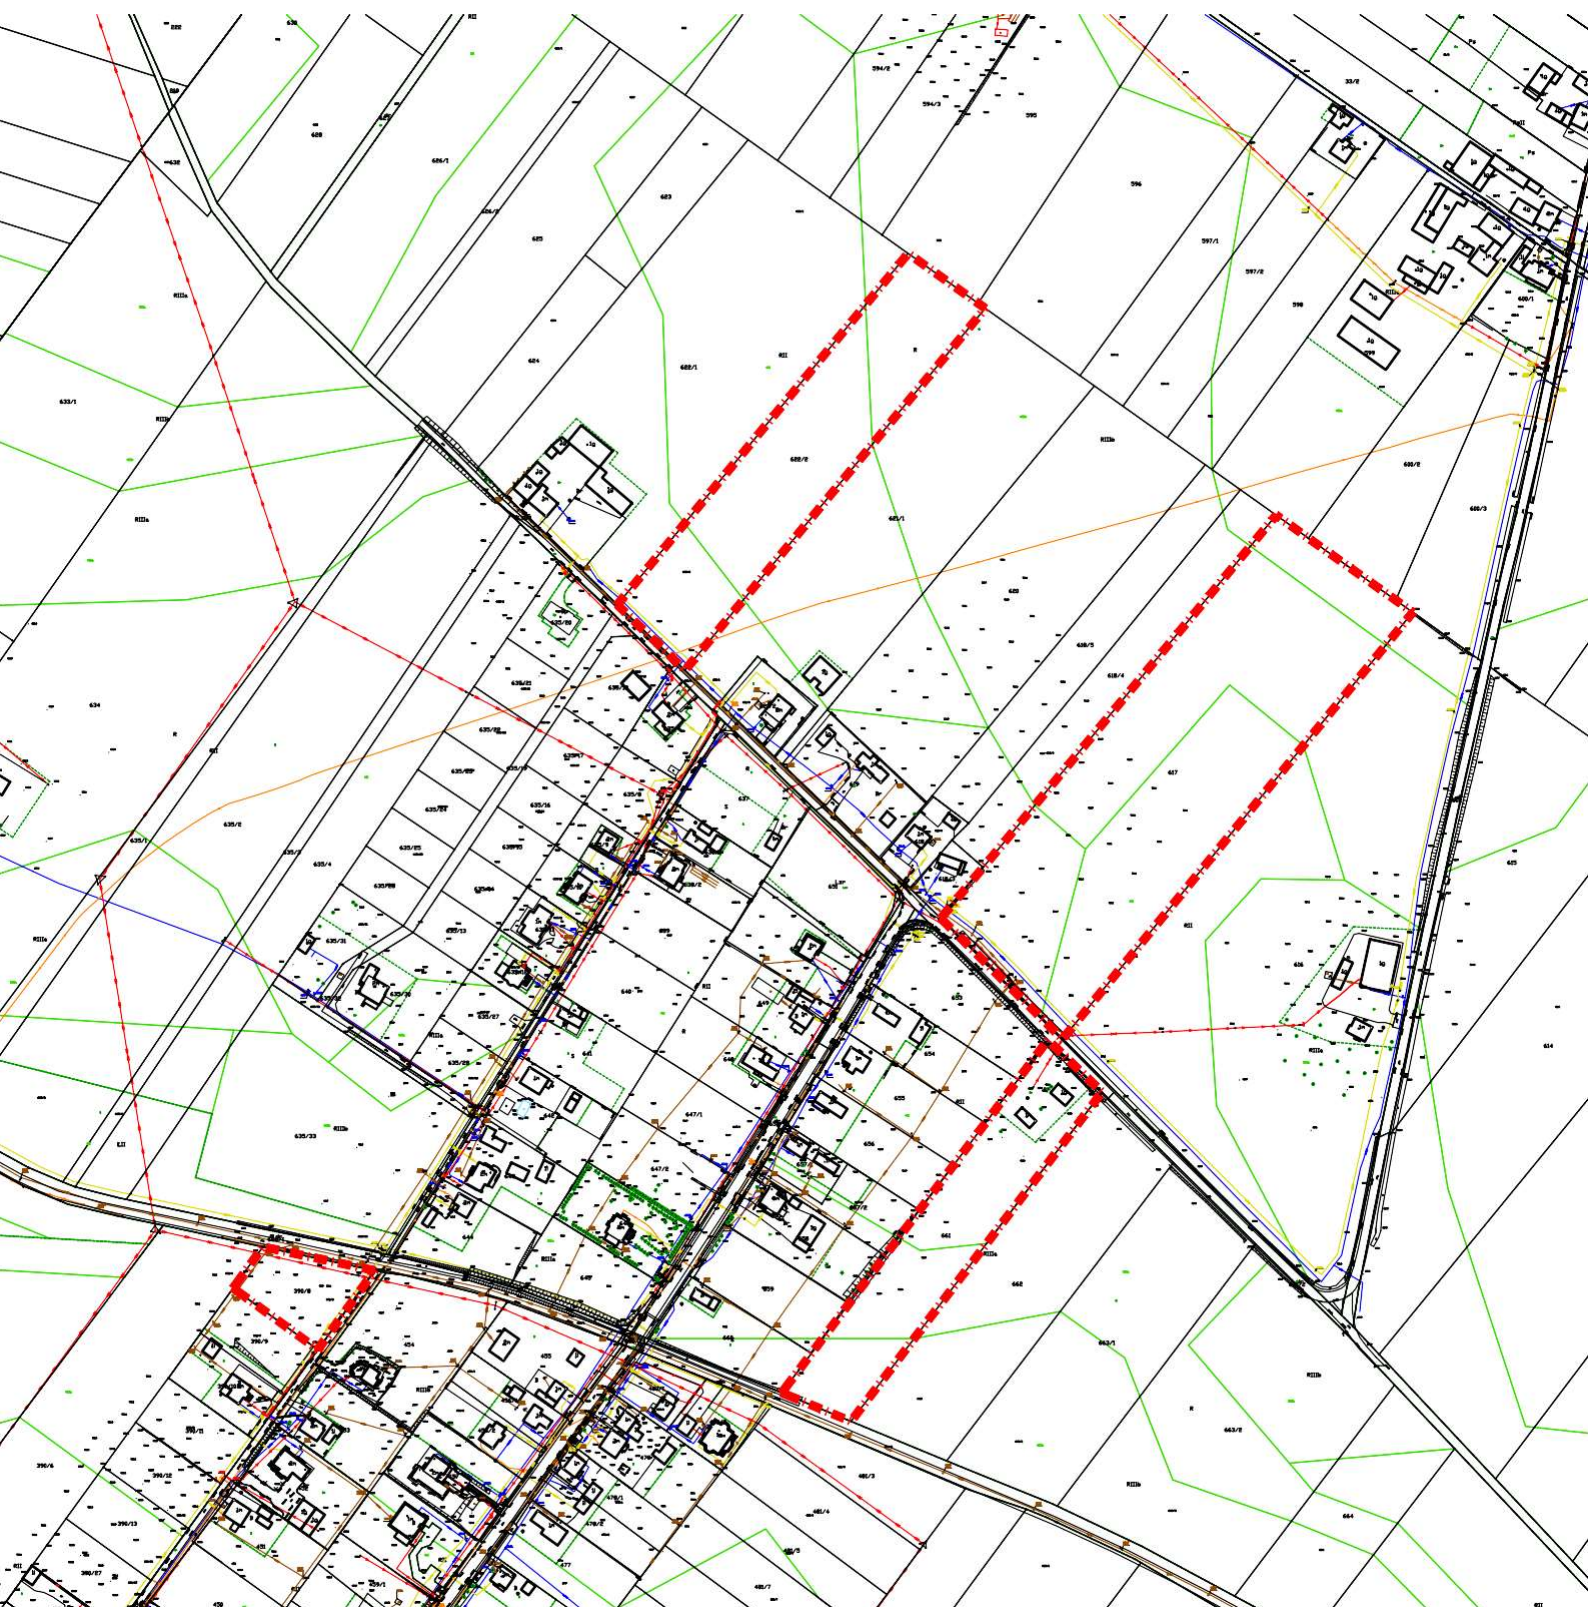

UZASADNIENIE

Proponowane zmiany w miejscowym planie zagospodarowania przestrzennego związane są ze złożonymi wnioskami. Niniejsza uchwała jest odpowiedzią na te wnioski. Gmina będzie prowadziła procedurę zmierzającą do realizacji zmiany planu i próby jej ostatecznego przyjęcia.